


2989mm

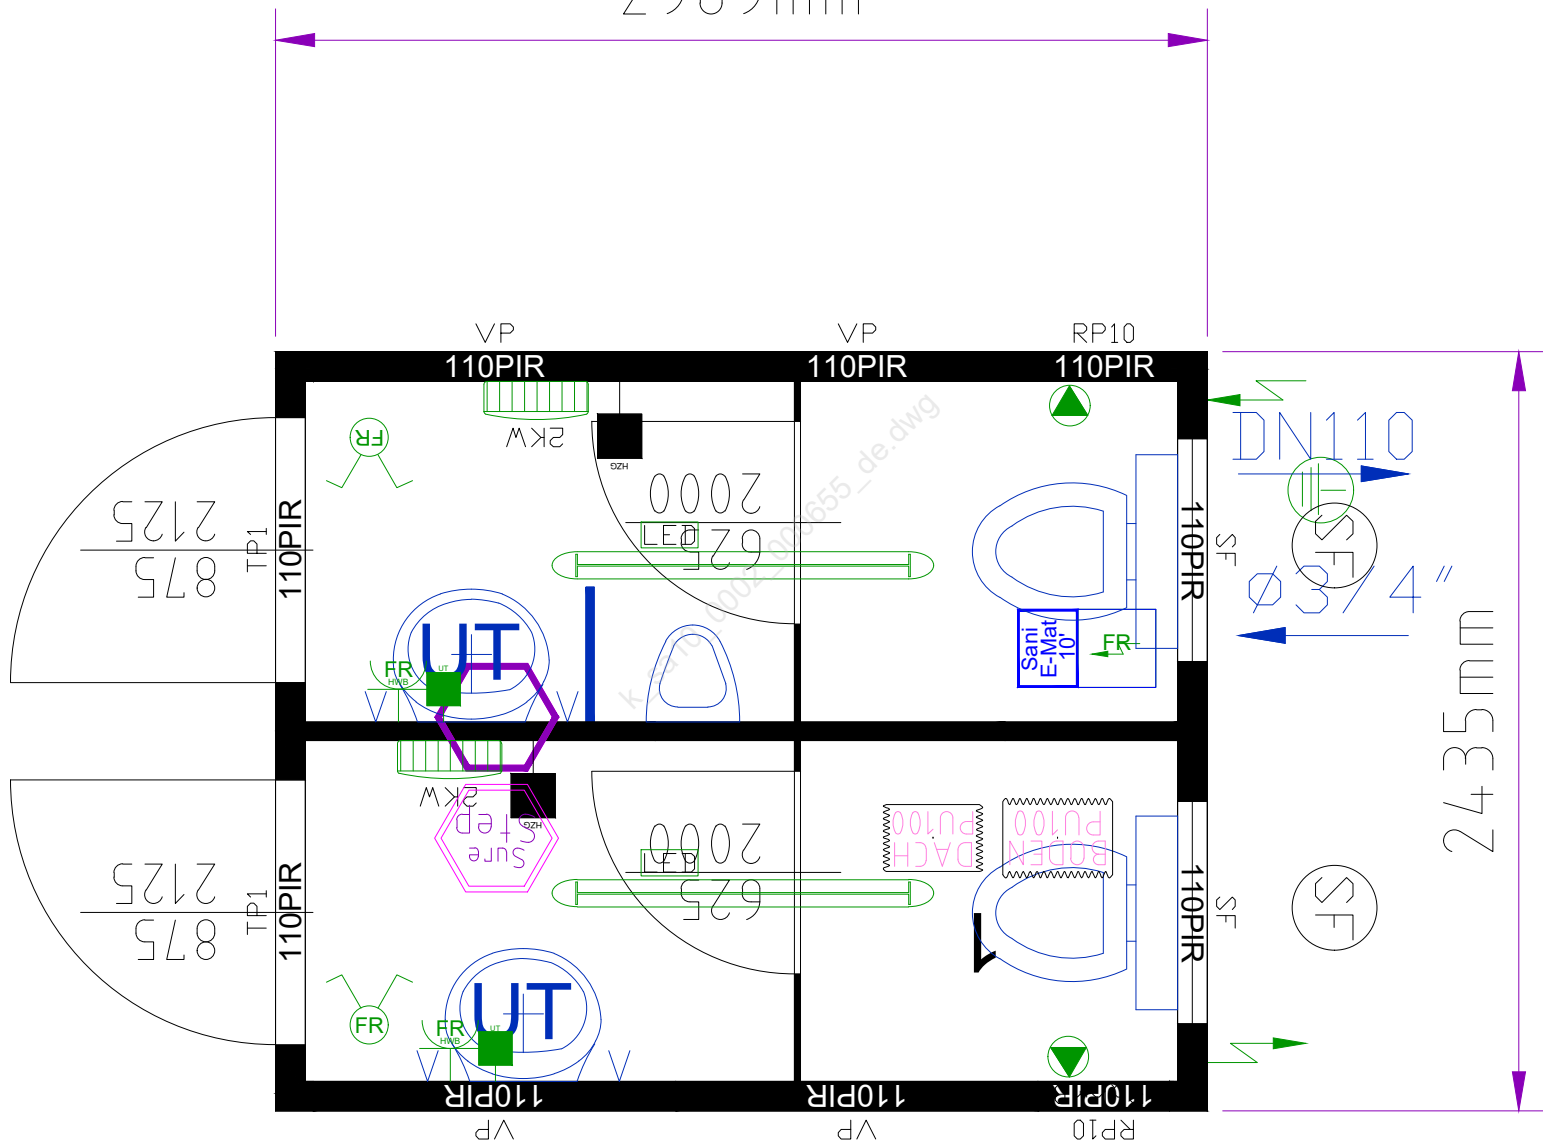

Containeranlage bestehend aus :
 Container: 1x10'
 Rauminnenhöhe: 2340 mm
 Lackierung: R: RAL 7035 P:RAL 7035

Allgemein

Innendekor: weiß

Elektrik

Elektrik: CH 400V/32A/5-polig

Bodengruppe

Staplertaschenabstand: 2050mm

Bodendämmung: 100mm PU-Schaum

Surestep Bodenbelag

PVC - Bodenbelag - hochgezogen

Dachgruppe

Dachdämmung: 100mm PU-Schaum

Paneele

Wanddämmung: 110mm PIR

Fenster

Fenster mit Gasfüllung

k_sa10_0002_000655_de.dwg

2435mm



Gezeichnet von:
 Containex
 Gezeichnet am:
 23.11.2023 10:52:04

Bitte um Bestätigung
 und Retournierung

Datum: Unterschrift, Firmenstempel

Zeichnungs-Nr.:
 k_sa10_0002_000655_de.dwg